PROGETTAZIONE

SOGGETTI

NORD MILANO CONSULT s.r.l.
Società d'ingegneria
IL DIRETTORE TECNICO
(dott. arch. Michele Di Merlo)

STUDIO ASSOCIATO GREENLINE
(dott. arch. Stefano Sozzani)

RESPONSABILI

PROGETTISTI
(dott. Ing. Caterina Alberti)
(dott. arch. Michele Di Merlo)

COORDINATORE IN MATERIA DI SICUREZZA
E DI SALUTE IN FASE DI PROGETTAZIONE
(dott. arch. Stefano Sozzani)

REV.	DATA	DIS.	CONTR.	APPR.	DESCRIZIONE/MODIFICA

Stazione appaltante:

Comune di Carpignano Sesia
Provincia di Novara

Oggetto:

LAVORI DI REALIZZAZIONE ARGINE IN SINISTRA DEL FIUME SESIA - 1° LOTTO FUNZIONALE
RIGUARDANTE LA SISTEMAZIONE E RIPRISTINO DELLE DIFESE SPONDALI
CON FORMAZIONE DI MICROREPELLENTI A PROTEZIONE DEL CORPO ARGINALE

Fase progettuale	Allegato n.	Disegno n.
PROGETTO ESECUTIVO	5.3	43797
		Scala 1:100/1:1.000
Titolo: Progetto: profilo longitudinale		Data: MAGGIO 2017

RTP
Mandataria

Mandante

NORD MILANO CONSULT
21052 BUSTO ARSIZIO (VA)
Via Canale n.5
tel. 0331/636753 - fax. 0331/636713
e-mail: segreteria@nmcmil.com

28100 NOVARA
Via Canobio n.9
tel. 0321/613030 - fax. 0321/394802
e-mail: info@studioassociato.it

GREENLINE

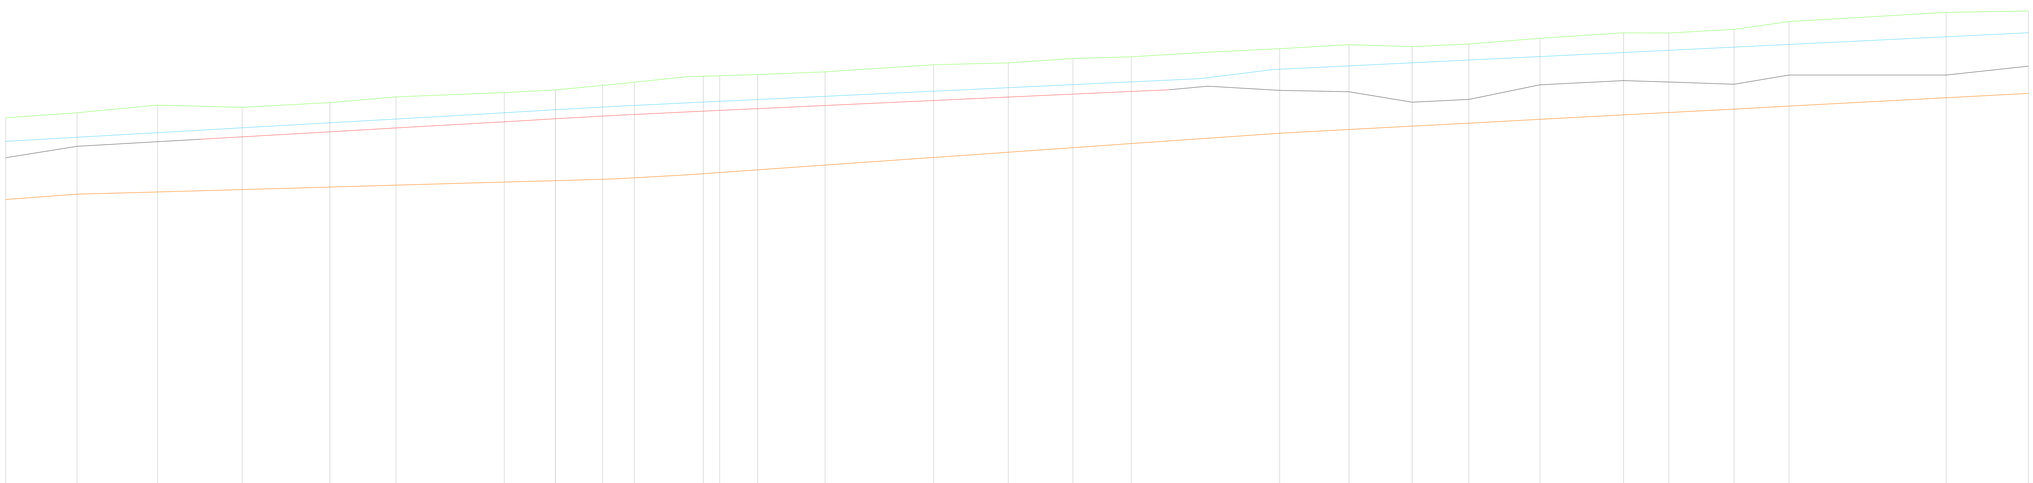

Q.RIF 170,500

NUMERO SEZIONI	1	2	3	4	5	6	7	8	9	9bis	10	10bis	11	12	13	14	15	16	17	18	19	20	21	22	23	24	25	26	27	28
DISTANZE PARZIALI		51,23	57,83	60,71	63,04	47,43	77,80	36,73	33,86	22,82	49,49	11,78	26,92	48,42	77,98	53,61	46,44	41,87		51,66	49,76	45,37	40,80	51,00	60,09	32,49	46,83	39,44	112,85	59,08
DISTANZE PROGRESSIVE	0,00	51,23	109,06	169,77	232,81	280,24	358,04	394,77	428,63	451,47	500,96	512,74	539,66	588,40	666,38	719,99	766,43	808,30	859,96	909,72	955,09	1000,02	1040,82	1091,82	1152,91	1185,40	1232,23	1272,67	1385,52	1444,60
QUOTE FONDO ALVEO	204,83	204,81	205,07	205,34	205,42	205,56	205,78	205,88	206,02	206,12	206,35	206,40	206,56	207,00	207,55	207,92	208,25	208,55	208,86	209,22	209,49	209,73	209,94	210,22	210,54	210,71	210,95	211,17	211,77	212,28
QUOTE ARGINE	209,71	210,76	211,31	211,15	211,49	211,90	212,21	212,40	212,63	212,95	213,35	213,45	213,52	213,73	214,21	214,34	214,66	214,78	215,05	215,30	215,59	215,45	215,64	216,05	216,44	216,43	216,69	217,25	217,51	218,01
QUOTE W.L. T.R.200 ANNI	209,00	209,00	209,33	209,68	210,04	210,31	210,78	210,88	211,12	211,32	211,53	211,58	211,71	211,94	212,31	212,56	212,78	212,98	213,19	213,84	214,08	214,30	214,50	214,75	215,04	215,20	215,43	215,62	216,17	216,46
QUOTE BANCA ARGINATURA IN PROG.	207,13	208,35	208,68	209,03	209,39	209,67	210,11	210,33	210,52	210,79	210,83	210,92	211,06	211,28	211,64	211,89	212,13	212,29	212,60	212,20	212,20	211,45	211,65	212,13	213,00	212,90	212,74	213,40	213,40	214,64