

PROGETTAZIONE

SOGGETTI

NORD MILANO CONSULT S.r.l.

Stefano Greggianni
Il. Stefano Greggianni
(dati arch. Michele Di Manno)

Stefano Greggianni

STUDIO ASSOCIATO ORIGINALE

(dati arch. Stefano Scasani)

Stefano Scasani

RESPONSABILI

PROGETTISTI

(dati Ing. Chiara Alvari)

Chiara Alvari

(dati arch. Michele Di Manno)

Michele Di Manno

COORDINATORE IN MATERIA DI SICUREZZA

(dati arch. Stefano Scasani)

Stefano Scasani



Comune di Carpiignano Sesia
Provincia di Novara

LAVORI DI REALIZZAZIONE ARGINE IN SINISTRA DEL FIUME SESIA - 1° LOTTO FUNZIONALE

RIGIARDANTE LA SISTEMAZIONE E RIPRISTINO DELLE DIFESE SPONDALE
CON FORMAZIONE DI MICROPELLENTI A PROTEZIONE DEL CORPO ARGINALE

PROGETTO ESECUTIVO

5.4

Progetto: sezioni tipo e particolari


Maggio 2017

21020 Sesto Azzarolo (VA)
Via S. Maria 10
Tel. 0321/910300 - Fax 0321/900000
e-mail: info@nordmilanoconsult.it


28100 NOVARA
Via S. Maria 10
Tel. 0323/910300 - Fax 0323/900000
e-mail: info@studiogreggianni.it

GREENLINE


SEZIONE TIPO E PARTICOLARI MICROPELLENTI

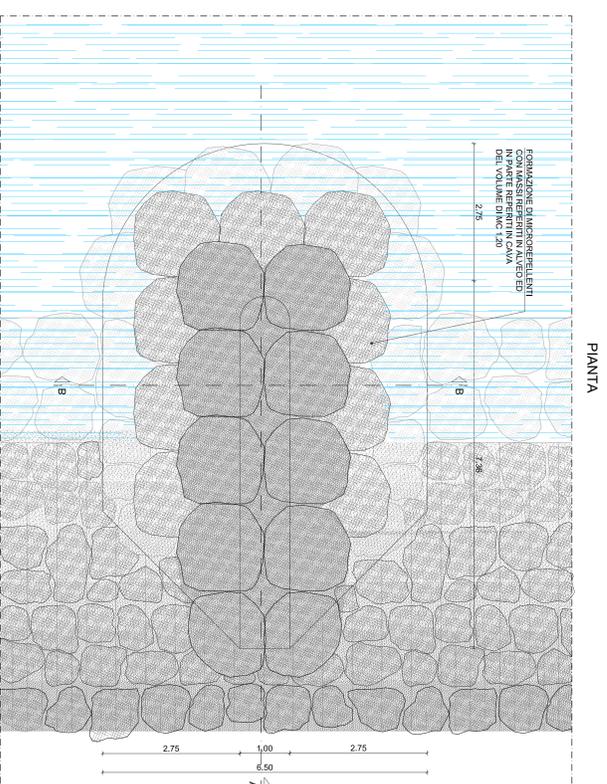

SEZIONE B-B

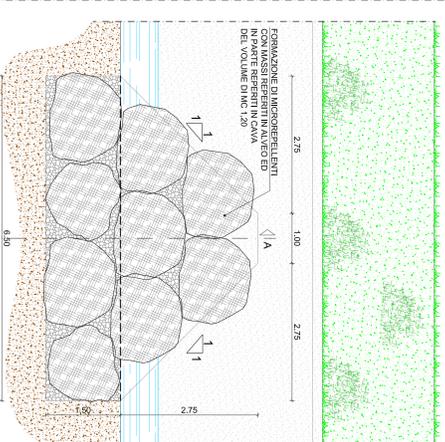

SEZIONE A-A

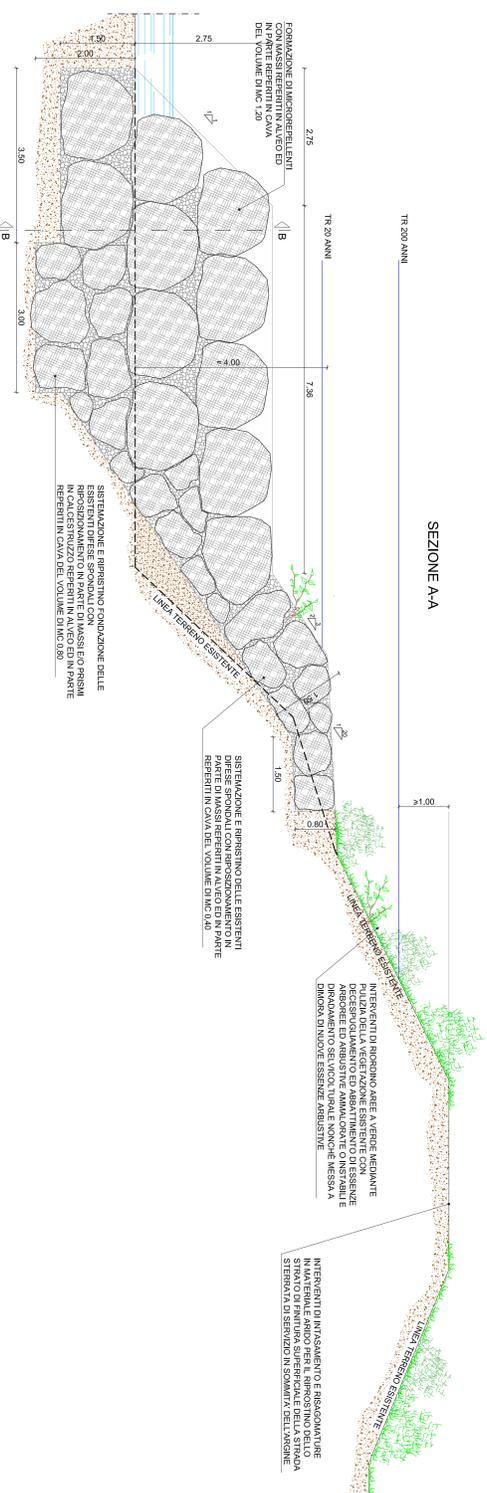

SEZIONE TIPO SISTEMAZIONE E RIPRISTINO DIFESE SPONDALE ESISTENTI

